

Maßstab: ca. 1 : 1200

Antrag Nr.:
150314i

Lagebezug: UTM

Höhenbezug:
lokal

Bearbeiter:
Lämmel

Datum:
16.12.2015

Instrument: Leica
CS10

Absteckriss

Feinabsteckung Achsen 12m
bzw. 24m

BV Hopfenanlage

Gemarkung: Dabritz

Gemeinde: Ostrau

geprüft und freigegeben (Unterschrift)





Vermarkung: N...Nagel F...Farbe Pf...Pfahl B...Bolzen PE...Pinneisen
gerahmte Zahl...Höhenangabe

Absteckungsgrundlage: nach Angaben Herr Joachim vor Ort

BV Hopfenanlage
Absteckung vom 25.11.2015
Punkte mit grünem Kreuz
Vermarkung: Holzpflöck

Absteckung: Punkte mit rotem Kreuz
Punkte mit K nur Kontrolle
Vermarkung: Holzpflöck

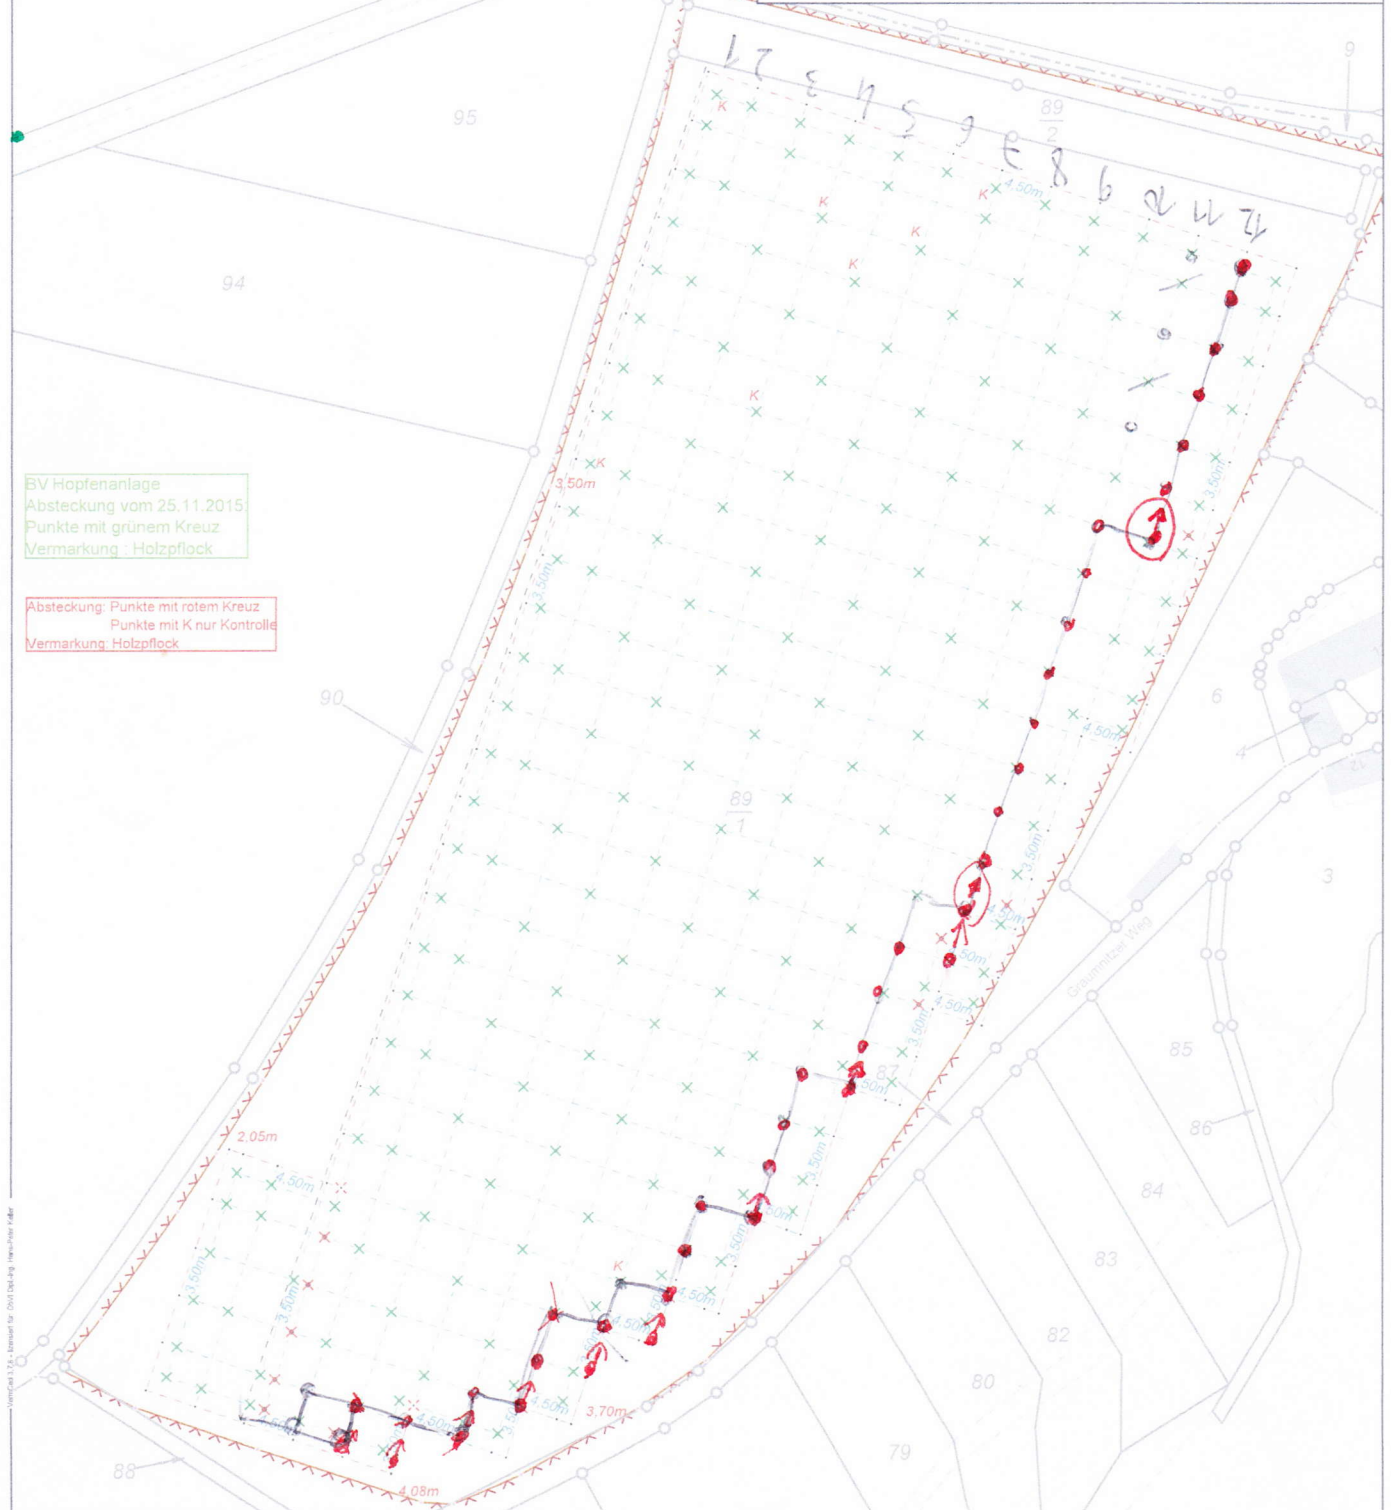

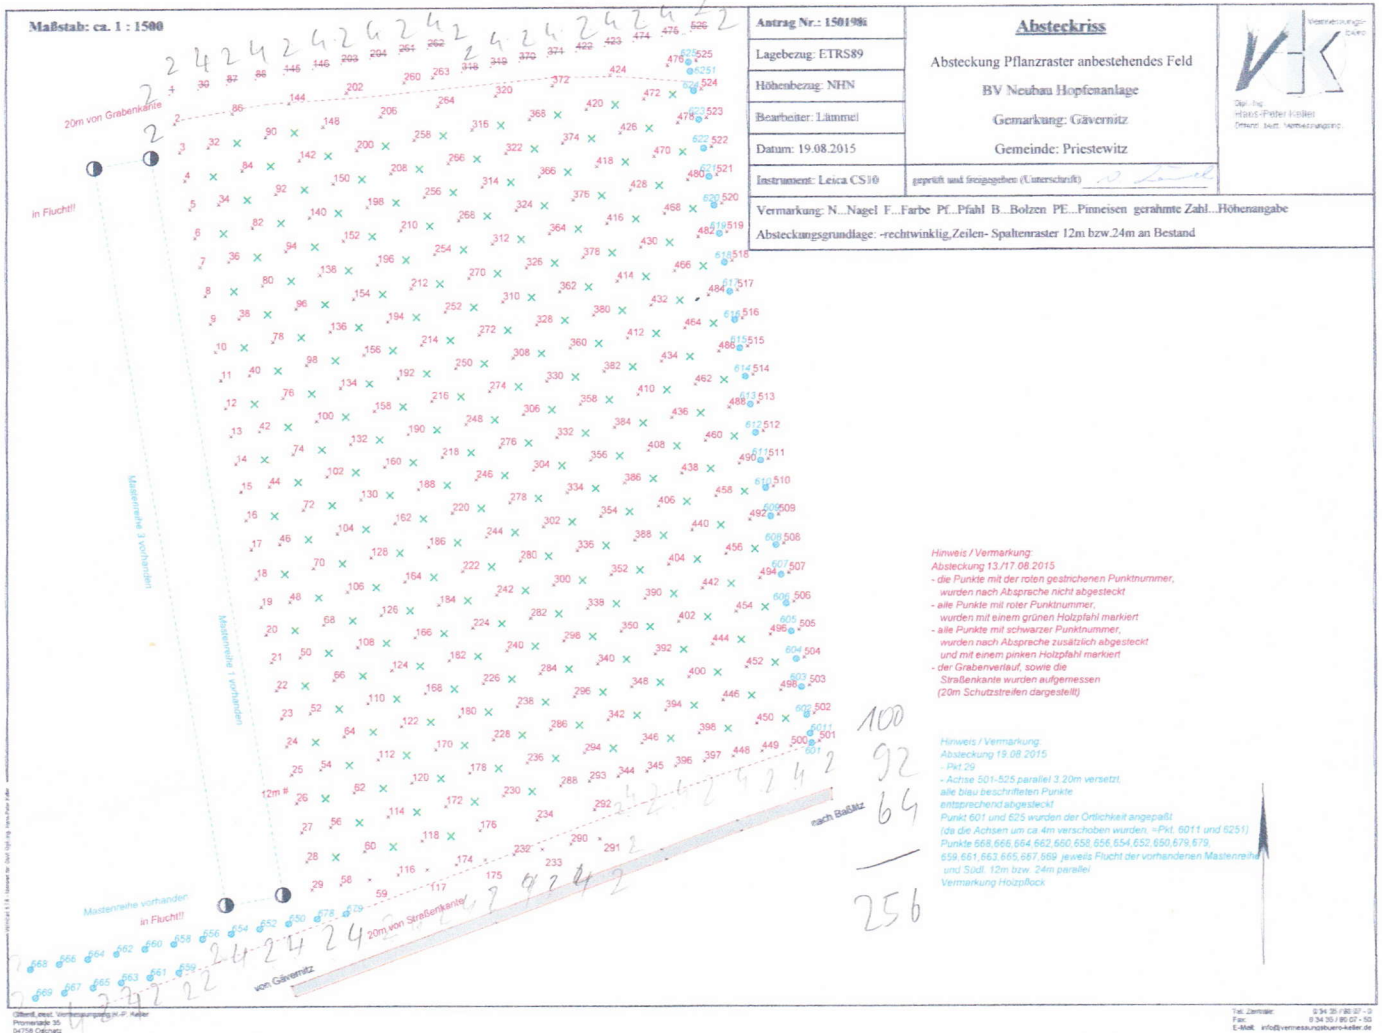

Projektkennzeichen : 150314i
 Projektbezeichnung : Hopfenanlage
 Bezugssystem : ETRS 89 (UTM), LS 489
 Mittlerer Rechtswert: 364 km
 Ellipsoidische Höhe : 249 m

Berechnungsunterlagen: FR 0
 Blatt :
 Gemeinde : Ostrau
 Gemarkung : Däbritz
 Gemarkungsschlüssel : 2966

VermCad - 3.7.8,

VermCad GmbH,

mathematisch-technische software

Koordinatenliste - Details

NV	NR	Y / dY	X / dX	Z / dZ	Standpunkt	Datum
xx	101	3364661.974 -0.014	5673687.801 -0.005	200.836 0.000		16.12.2015
xx	128	3364681.023 -0.009	5673706.691 -0.001	201.734 0.000		16.12.2015
xx	130	3364696.231 -0.007	5673714.215 -0.011	201.352 0.000		16.12.2015
xx	154	3364715.280 0.001	5673733.105 0.005	201.470 0.000		16.12.2015
xx	158	3364738.170 0.007	5673763.361 -0.014	200.916 0.000		16.12.2015
xx	5001	3364759.186 -0.011	5673799.000 -0.001	201.552 0.000		16.12.2015
xx	5002	3364764.912 0.000	5673804.968 0.000	201.905 0.000		16.12.2015
xx	5003	3364774.393 -0.002	5673806.524 -0.001	201.879 0.000		16.12.2015
xx	5004	3364816.500 0.000	5673893.614 0.000	208.505 0.000		16.12.2015
xx	5005	3364753.904 0.002	5673783.372 0.005	200.809 0.000		16.12.2015
xx	5006	3364636.842 0.001	5673688.380 -0.013	202.244 0.000		16.12.2015
xx	5007	3364618.320 0.000	5673681.976 0.014	202.315 0.000		16.12.2015
xx	5008	3364602.218 0.007	5673687.418 0.033	203.744 0.000		16.12.2015
xx	5009	3364604.619 0.008	5673694.522 -0.004	204.532 0.000		16.12.2015
xx	5010	3364608.460 -0.005	5673705.888 0.012	205.899 0.000		16.12.2015
xx	5011	3364612.302 0.000	5673717.254 0.006	206.922 0.000		16.12.2015
xx	5012	3364616.144 -0.005	5673728.620 0.009	207.769 0.000		16.12.2015
xx	5013	3364619.985 0.004	5673739.985 -0.007	208.616 0.000		16.12.2015

ÖbVI Dipl.-Ing. Hans-Peter Keller
Promenade 35, 04758 Oschatz
Tel.: 03435/9007-0 Fax: 03435/9007-50

Bearbeiter: Lämmel
Datum : 16.12.2015
Seite : 1

Projektkennzeichen : 150314i
Projektbezeichnung : Hopfenanlage
Bezugssystem : ETRS 89 (UTM), LS 489
Mittlerer Rechtswert: 364 km
Ellipsoidische Höhe : 249 m

Berechnungsunterlagen: FR 0
Blatt :
Gemeinde : Ostrau
Gemarkung : Däbritz
Gemarkungsschlüssel : 2966

VermCad - 3.7.8,

VermCad GmbH,

mathematisch-technische software

P r ü f u n g d e r K o n t r o l l a u f n a h m e n d u r c h
V e r g l e i c h v o n K o o r d i n a t e n

Punktkennzeichen	Eingeführte Koordinaten		Kontrollmessungen		TP	ZP	NR
	Rechts (Y)	Hoch (X)	Rechts (Y)	Hoch (X)			
2966 3 00081	3364716.073	5673922.800	3364716.070	5673922.793	0.008	0.030	3
2966 3 00083	3364731.439	5673968.263	3364731.435	5673968.273	0.011	0.030	3
2966 3 00087	3364738.964	5673953.056	3364738.954	5673953.071	0.018	0.030	3
2966 3 00113	3364754.171	5673960.580	3364754.152	5673960.601	0.028	0.030	3
2966 3 00127	3364684.865	5673718.057	3364684.867	5673718.040	0.017	0.030	3
2966 3 02001	3364706.900	5673997.137	3364706.893	5673997.148	0.013	0.030	5
2966 3 02009	3364677.608	5673910.472	3364677.619	5673910.481	0.014	0.030	5
2966 3 02115	3364771.779	5673975.208	3364771.784	5673975.204	0.006	0.030	5